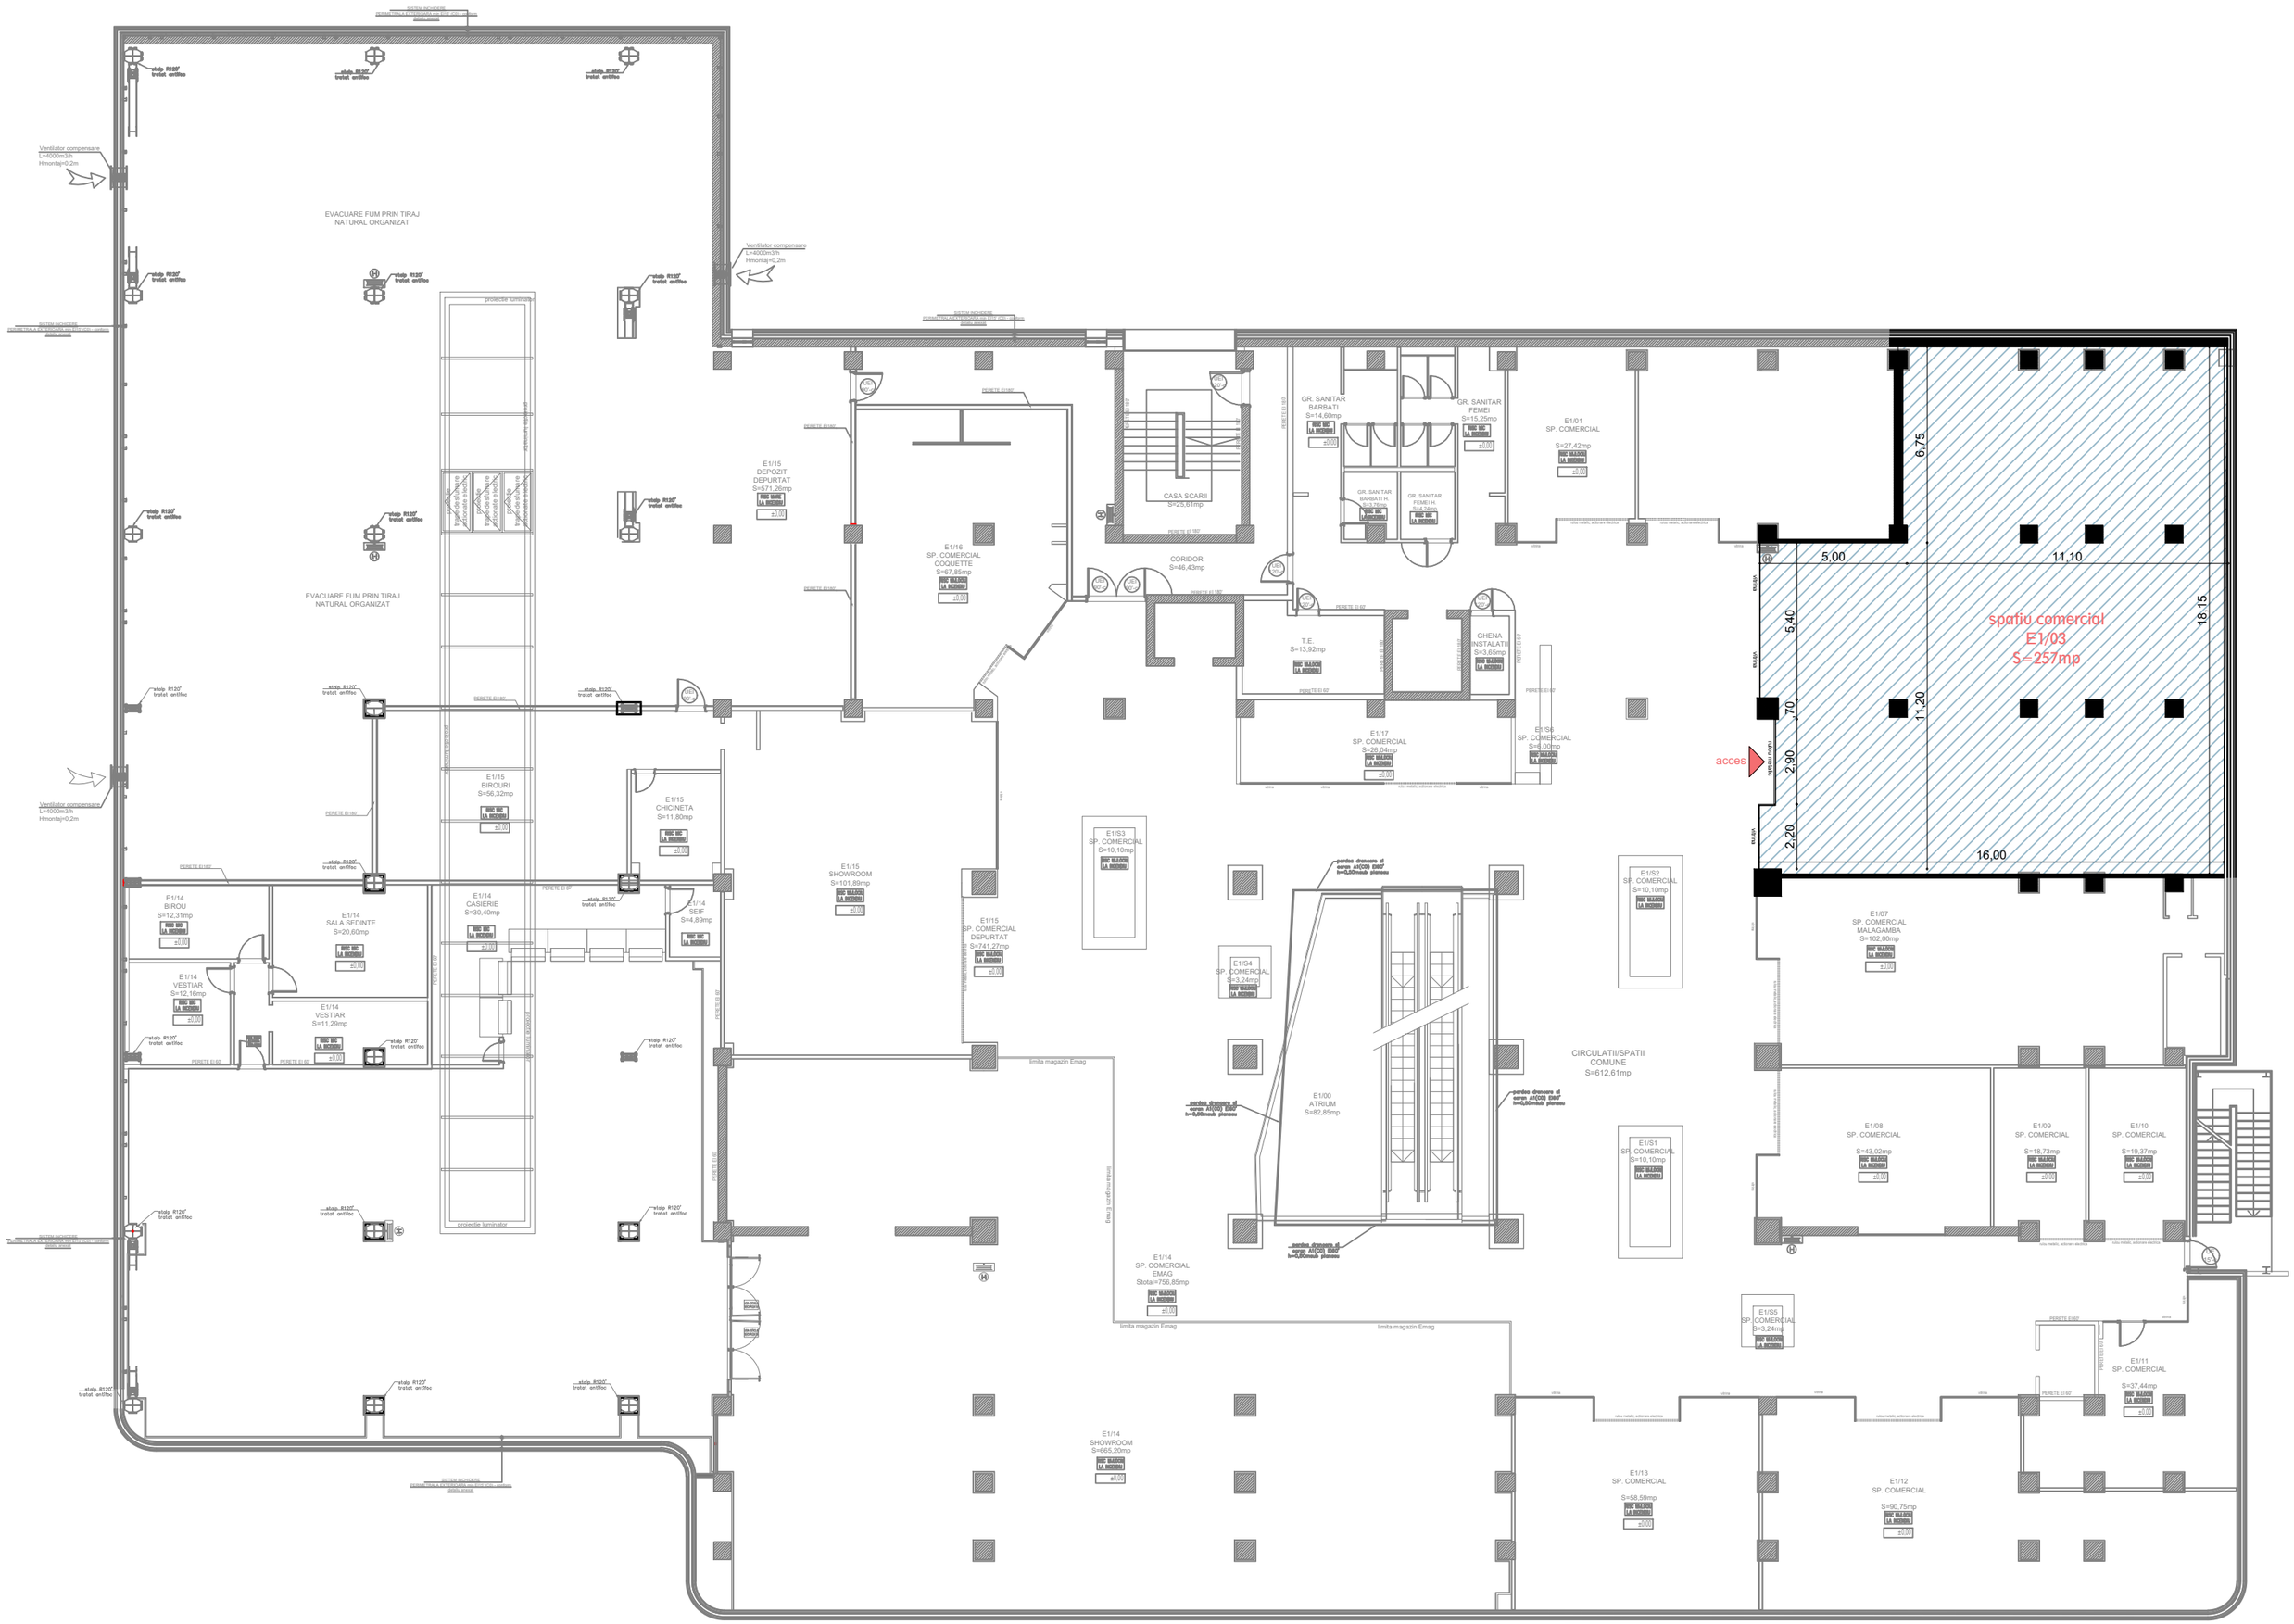
EVACUARE FUM PRIN TIRAJ NATURAL ORGANIZAT
Ventilator compensare L=4000m3/h Hmontaj=0,2m
stalp R120' tratat antifoc
E1/15 DEPOZIT DEPURTAT S=571,26mp
E1/16 SP. COMERCIAL COQUETTE S=67,85mp
CASA SCARII S=25,61mp
CORIDOR S=46,43mp
GR. SANITAR BARBATI S=14,60mp
GR. SANITAR FEMEI S=15,25mp
E1/01 SP. COMERCIAL S=27,42mp
T.E S=13,92mp
GHENA INSTALATII S=3,65mp
E1/17 SP. COMERCIAL S=26,04mp
E1/18 SP. COMERCIAL S=8,00mp
spatiu comercial E1/03 S=257mp
acces
E1/15 BIROURI S=56,32mp
E1/15 CHICINETA S=11,80mp
E1/14 BIROU S=12,31mp
E1/14 SALA SEDINTE S=20,60mp
E1/14 CASIERIE S=30,40mp
E1/14 SEIF S=4,89mp
E1/14 VESTIAR S=12,16mp
E1/14 VESTIAR S=11,29mp
E1/15 SHOWROOM S=101,89mp
E1/15 SP. COMERCIAL DEPURTAT S=741,27mp
E1/S3 SP. COMERCIAL S=10,10mp
E1/S4 SP. COMERCIAL S=3,24mp
E1/00 ATRIUM S=82,85mp
CIRCULATII/SPATII COMUNE S=612,61mp
E1/S2 SP. COMERCIAL S=10,10mp
E1/S1 SP. COMERCIAL S=10,10mp
E1/07 SP. COMERCIAL MALAGAMBA S=102,00mp
E1/08 SP. COMERCIAL S=43,02mp
E1/09 SP. COMERCIAL S=18,73mp
E1/10 SP. COMERCIAL S=19,37mp
E1/14 SP. COMERCIAL EMAG Stotal=756,85mp
limita magazin Emag
E1/S5 SP. COMERCIAL S=3,24mp
E1/11 SP. COMERCIAL S=37,44mp
E1/14 SHOWROOM S=665,20mp
E1/13 SP. COMERCIAL S=58,59mp
E1/12 SP. COMERCIAL S=90,75mp
proiectie luminator
5,00
11,10
6,75
18,15
5,40
11,20
2,70
2,90
2,20
16,00