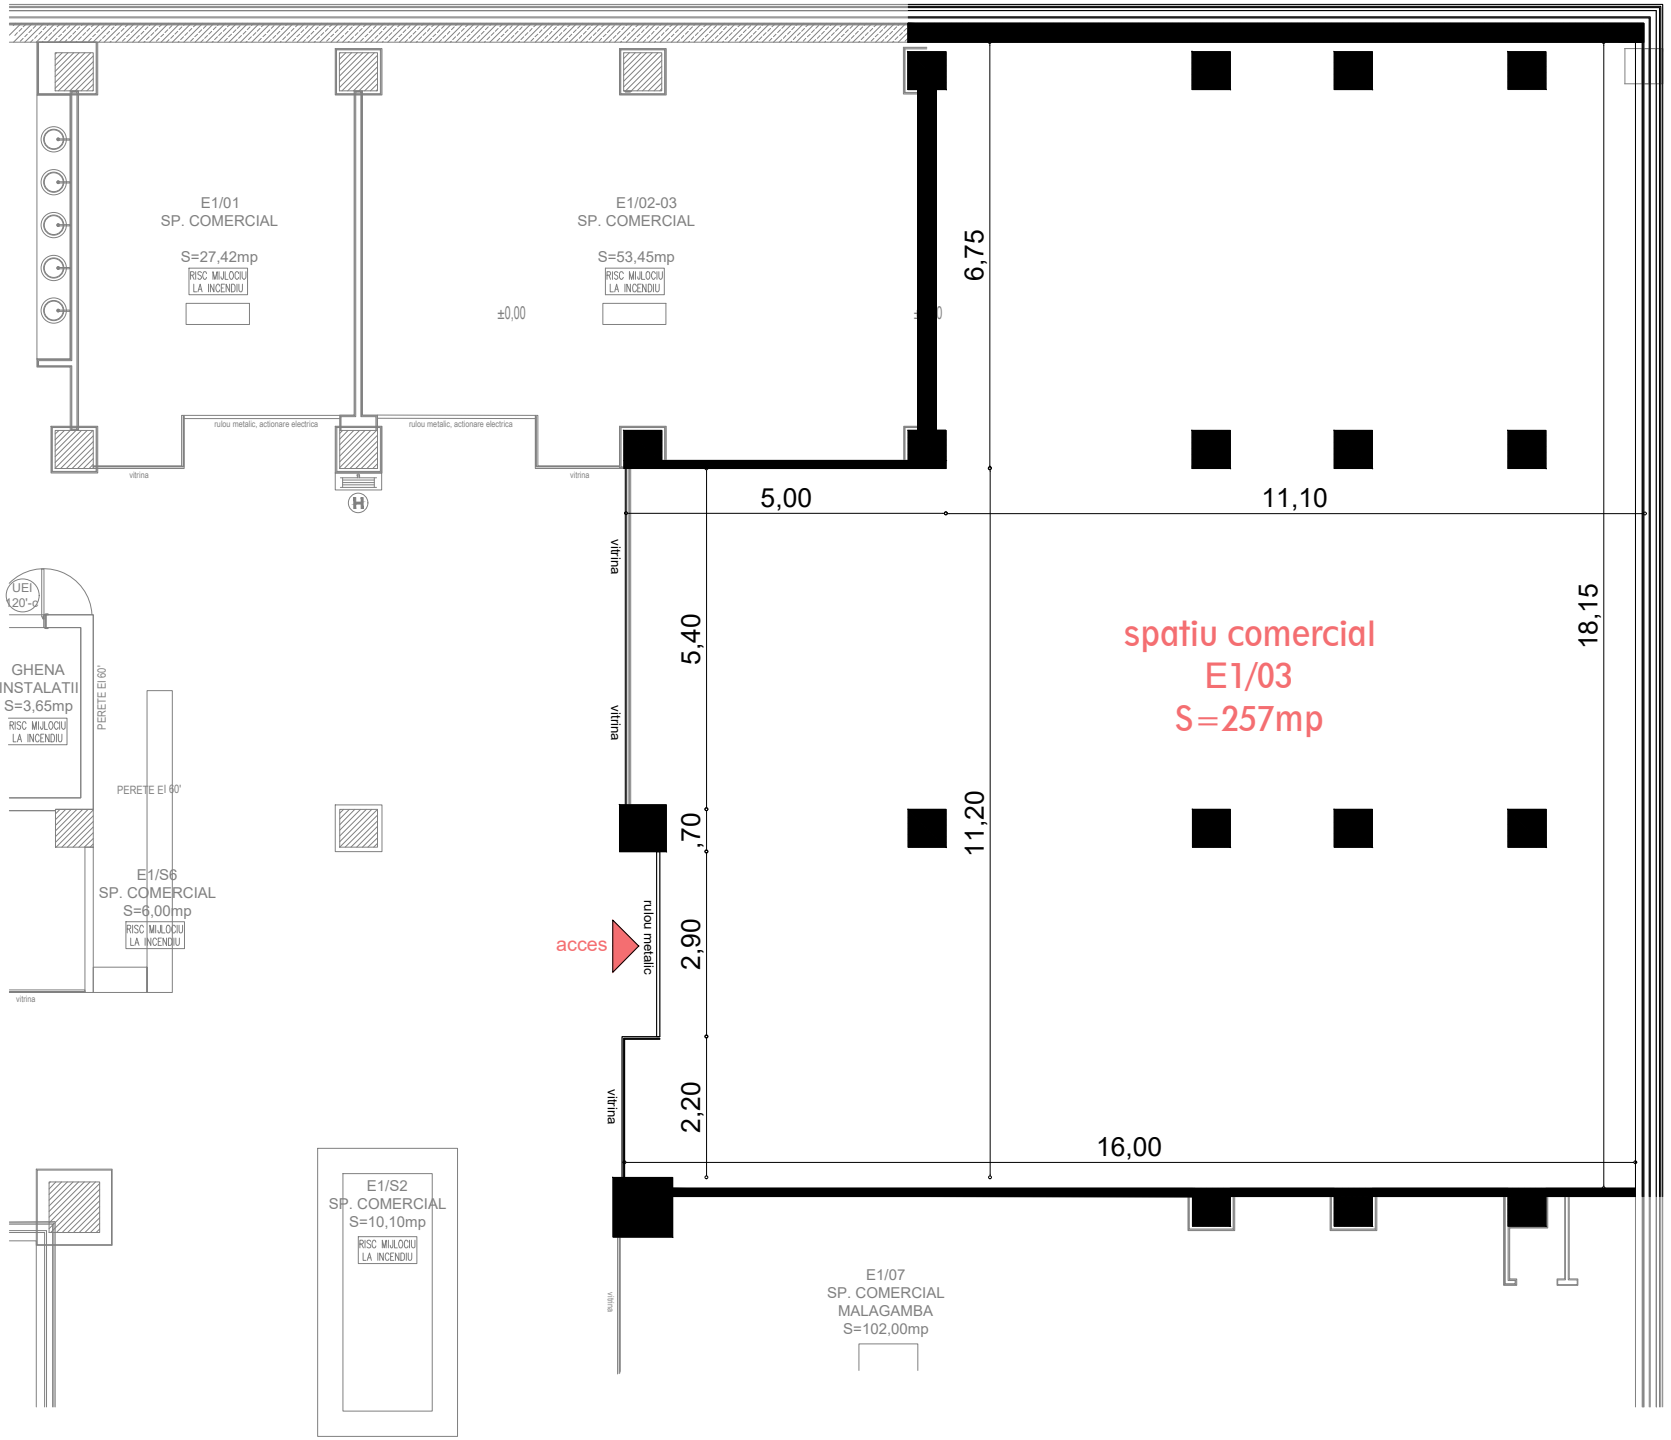
E1/01
SP. COMERCIAL
S=27,42mp
RISC MIJLOCIU LA INCENDIU
E1/02-03
SP. COMERCIAL
S=53,45mp
RISC MIJLOCIU LA INCENDIU
±0,00
rulou metalic, actionare electrica
rulou metalic, actionare electrica
vitrina
vitrina
6,75
5,00
11,10
vitrina
5,40
vitrina
spatiu comercial
E1/03
S=257mp
18,15
UEI
120'-0'
GHENA
INSTALATII
S=3,65mp
RISC MIJLOCIU LA INCENDIU
PERETE EI 60'
PERETE EI 60'
E1/S6
SP. COMERCIAL
S=6,00mp
RISC MIJLOCIU LA INCENDIU
vitrina
,70
11,20
acces
rulou metalic
2,90
vitrina
2,20
16,00
E1/S2
SP. COMERCIAL
S=10,10mp
RISC MIJLOCIU LA INCENDIU
E1/07
SP. COMERCIAL
MALAGAMBA
S=102,00mp
vitrina